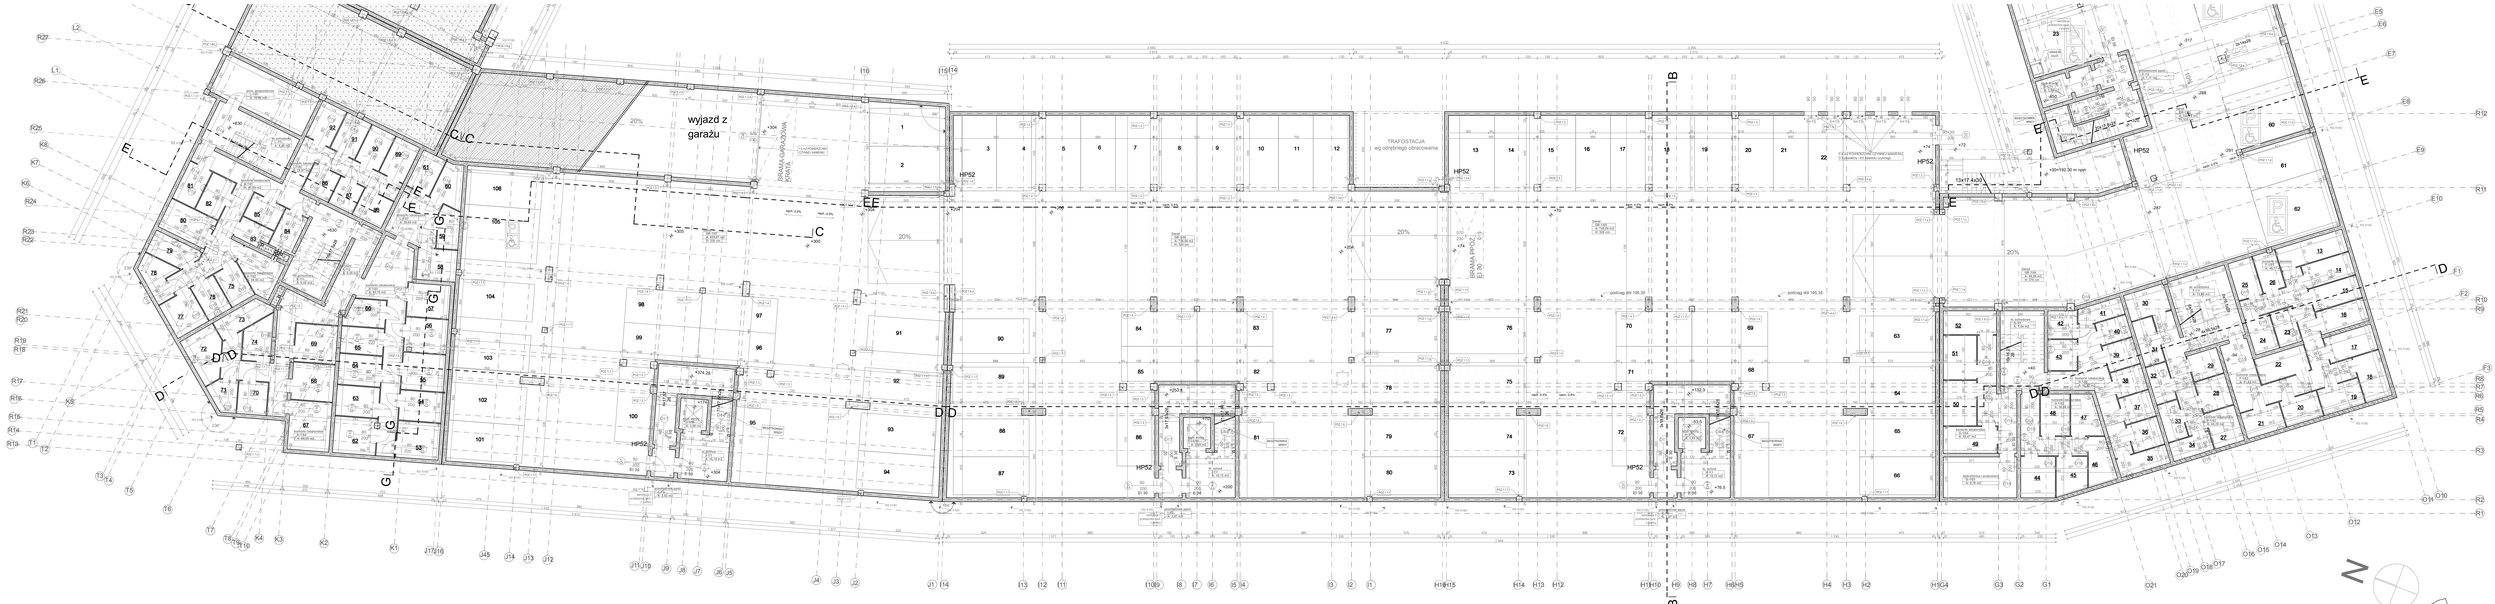

PRO STUDIO ARCHITEKTURY ul. ul. Kościelna 4 Nr. 1 / 1 - 3 tel. 75 746 Nr. 2 / 1 - 3 tel. 75 746 ul. Kościelna 4 32-670 OŚWIĘCIM tel. 33 842 38 00 fax. 33 842 38 01 NIP 5 / 1 / 50 10 46 e-mail:biuro@pro-studio.pl	OBIEKT	BUDYNEK MIESZKANIOWO-USŁUGOWY Z GARAŻEM	
	TEMAT	ulica Marcinowska, rzut piwnic	DATA: 02.2008
	ADRES BUDOWY	Trzebiatowa, ul. Marcinowska, Obarnicka, Bramie Trzebiacy, dz. nr 79	SKALA: 1:100
	INWESTOR	"Trzebiatowskie Domy" sp. z o.o. ul. Sztuczerska 13, 56-100 Wałbrz	NR ARX:
	STADIUM:	PROJEKT WYKONAWCZY	2
	ARCHITEKTURA:		UWAGI/DATA / ACCEPT.
	PROJEKTANT:	mgr inż. arch. Joanna Wojnowska mgr inż. arch. Maria Krik mgr inż. arch. Maria Działa	upr. budl. 16/OŚ/2008
	SPRAWDZAJĄCY:	mgr inż. arch. Danuta Wiszniewska	upr. budl. 42/76/Lz