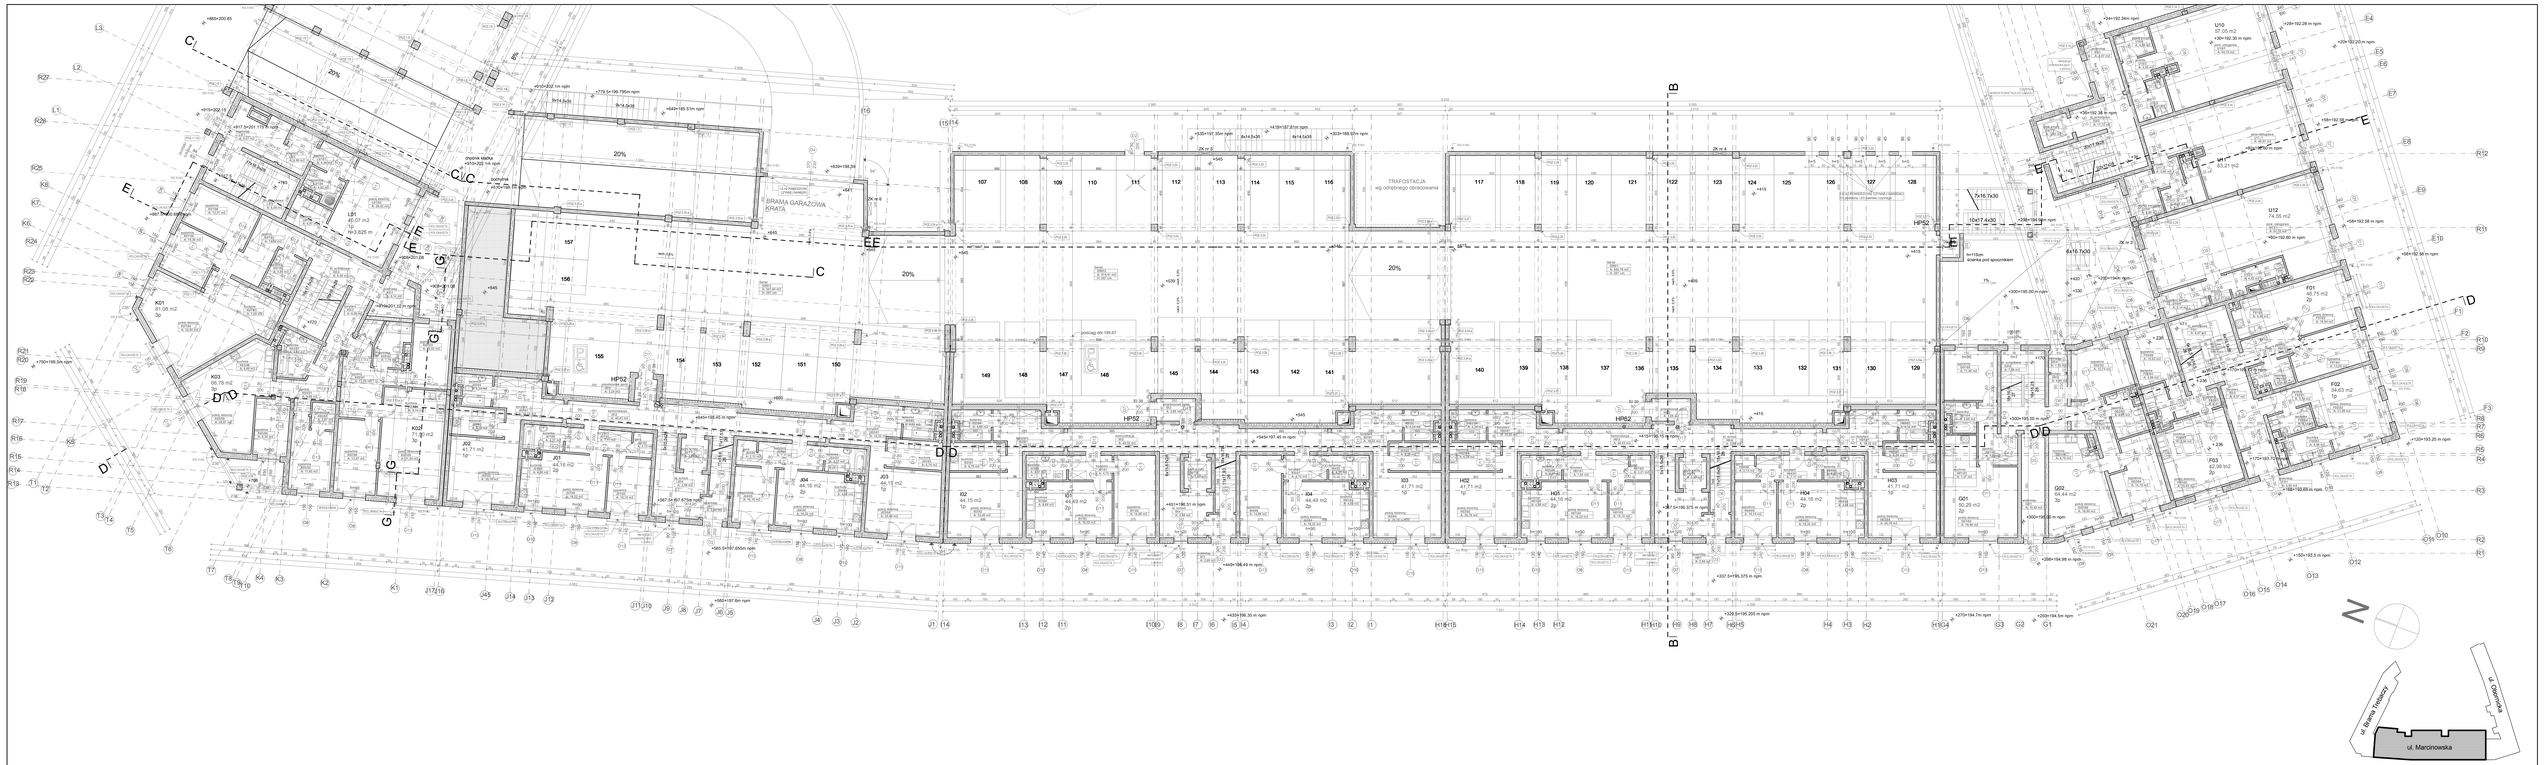

PRO STUDIO ARCHITEKTURY ul. Bronia Trebacza Tel. 71 / 78 34 768 Tel. 71 / 78 34 769 50-075 WROCŁAW ul. Chałubińskiego Tel. 71 / 78 34 767 Tel. 71 / 78 34 766 www.studioprojekt.com.pl	OBIEKT	BUDYNEK MIESZKALNO-USŁUGOWY Z GARAŻEM	
	TEMAT	ulica Marcinowska, rzut piwnic	SKALA: 1:100
	ADRES BUDOWY	Trzebnica, ul. Marcinowska, Obornicka, Brama Trebacza, dz. nr 79	DATA: 02.2009
	INWESTOR	Przedsiębiorstwo"Jan" s.c. ul. Sztandaru 13, 58-100 Świdnica	NR ARK. 2
	STADIUM	PROJEKT WYKONAWCZY	
	ARCHITEKTURA		UPRAWNIENIA / PODPIS
	PROJEKTANT	mgr inż. arch. Joanna Wojnowska mgr inż. arch. Maria Nitt mgr inż. arch. Maria Dada	upr. bud. 32/DLD/90
	SPRAWDZAJĄCY	mgr inż. arch. Danuta Wojnowska	upr. bud. 42/76/Ur